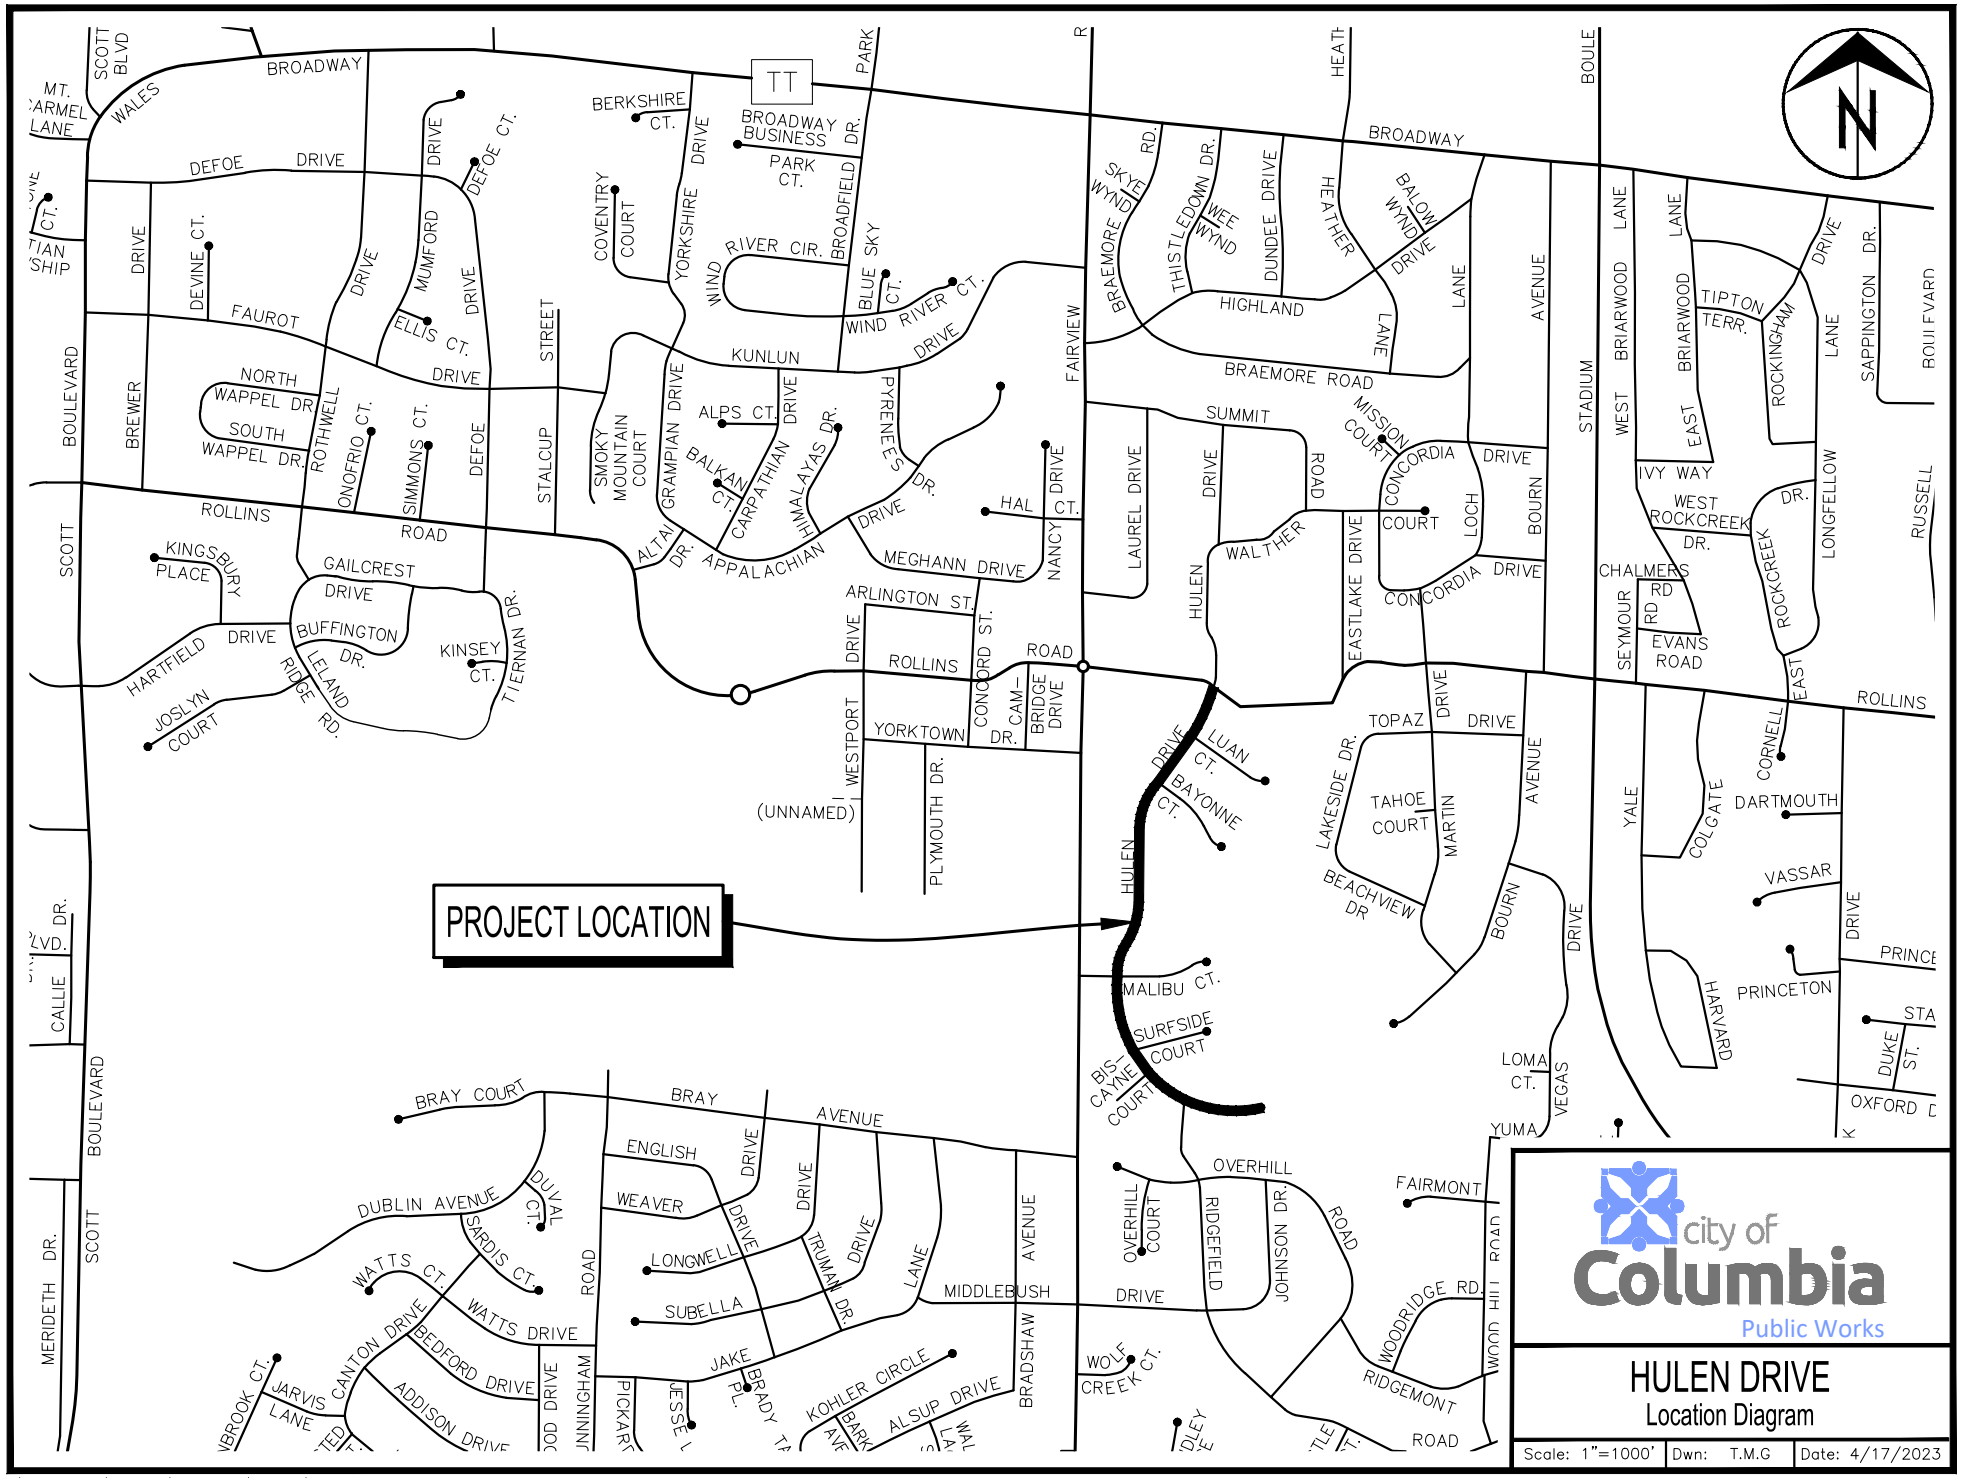

o:\caddproj\traffic\calming\hulen\hulen dr traffic calming.dwg