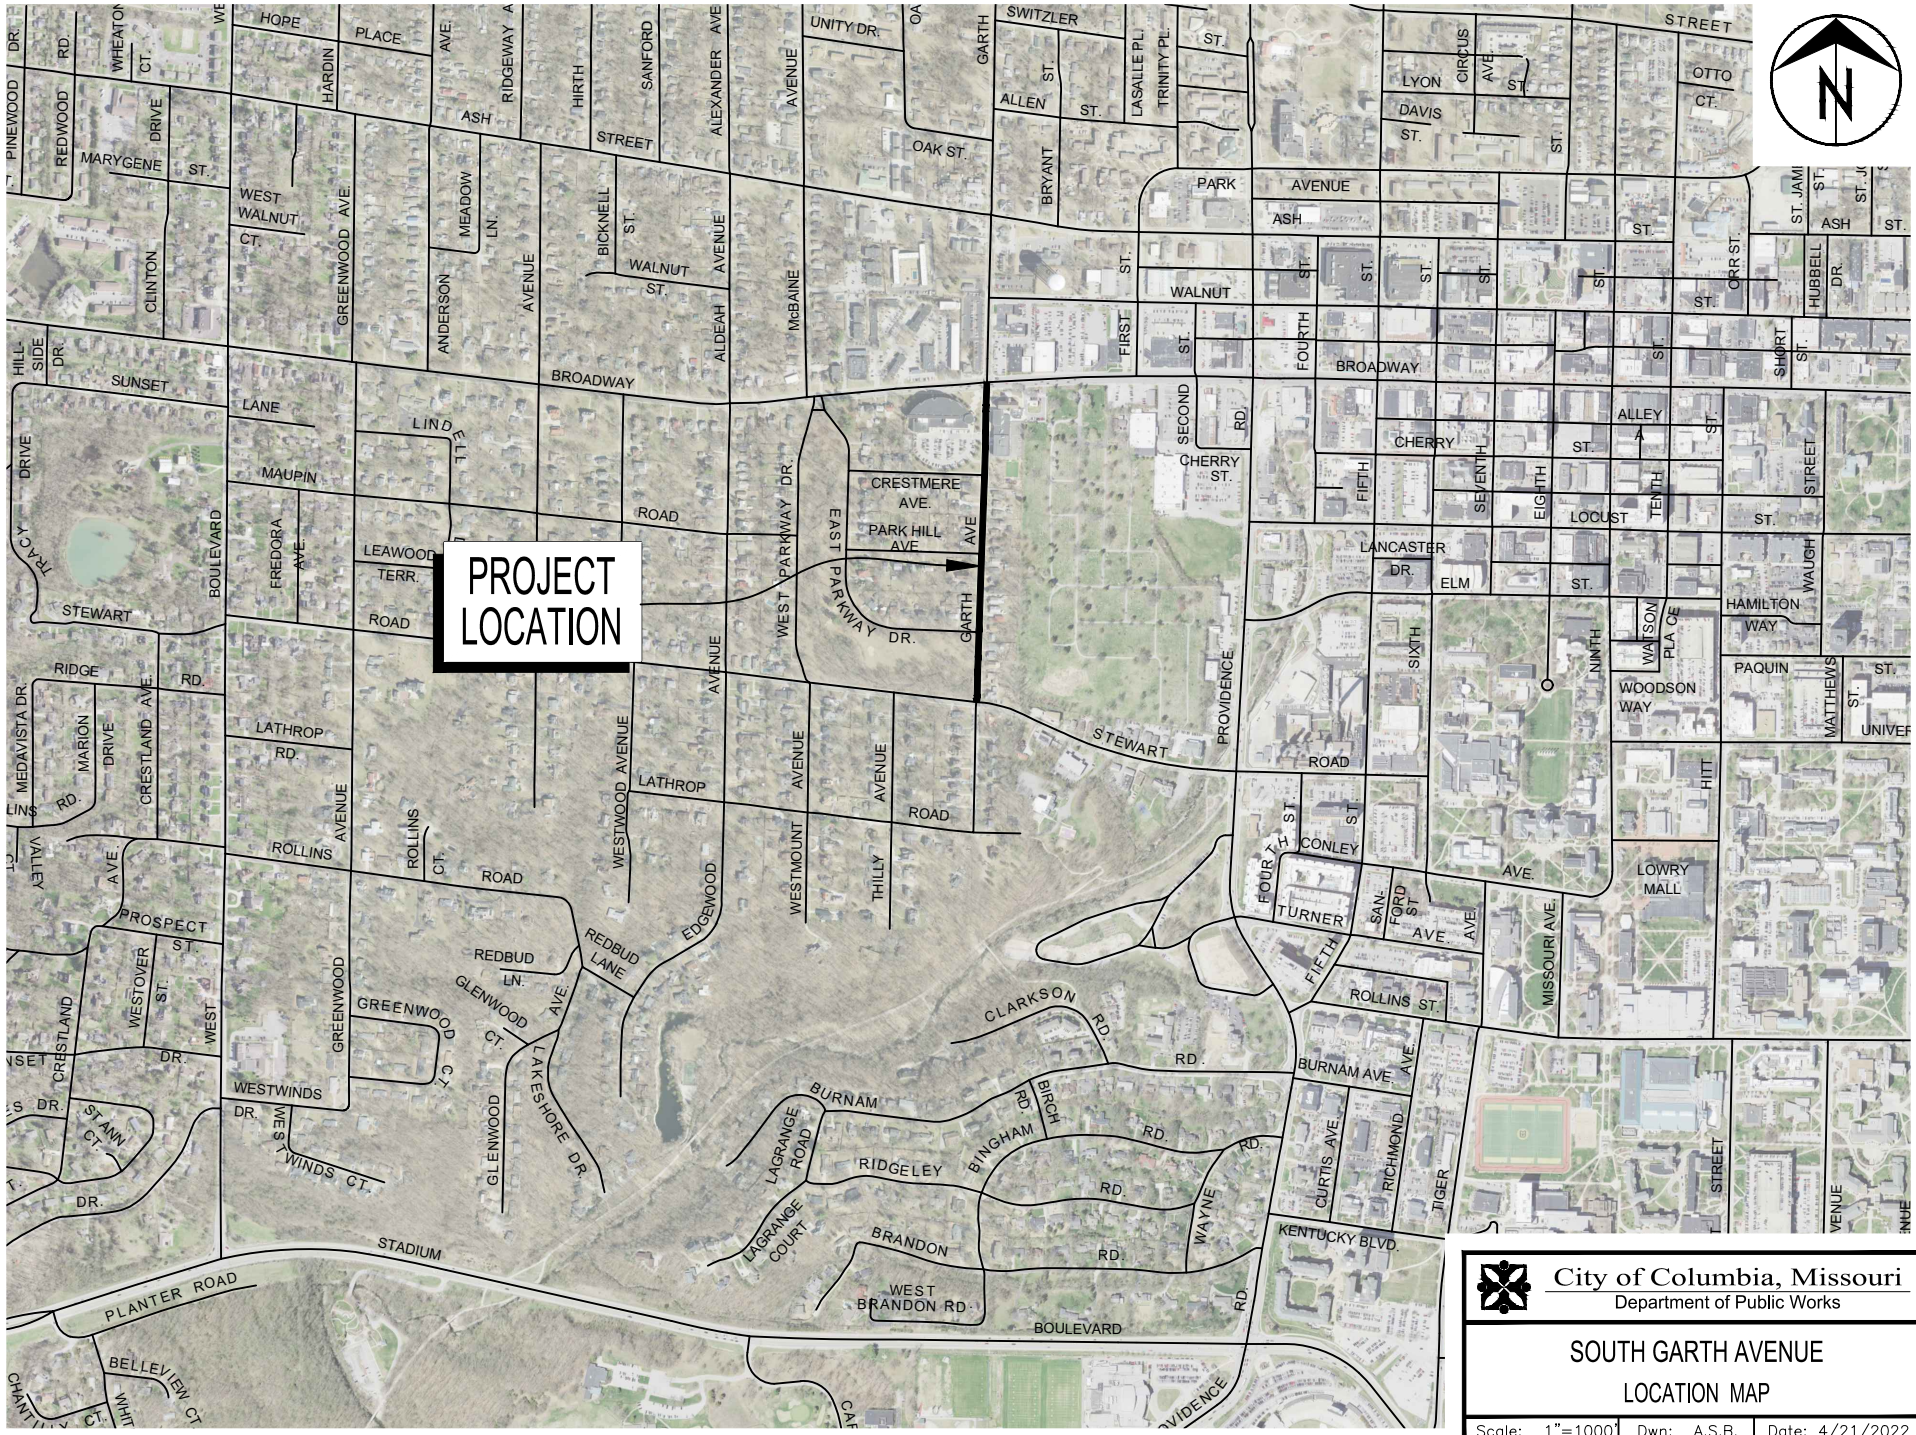

o:\caddproj\traffic\marking plans\streetmaintcad.dwg