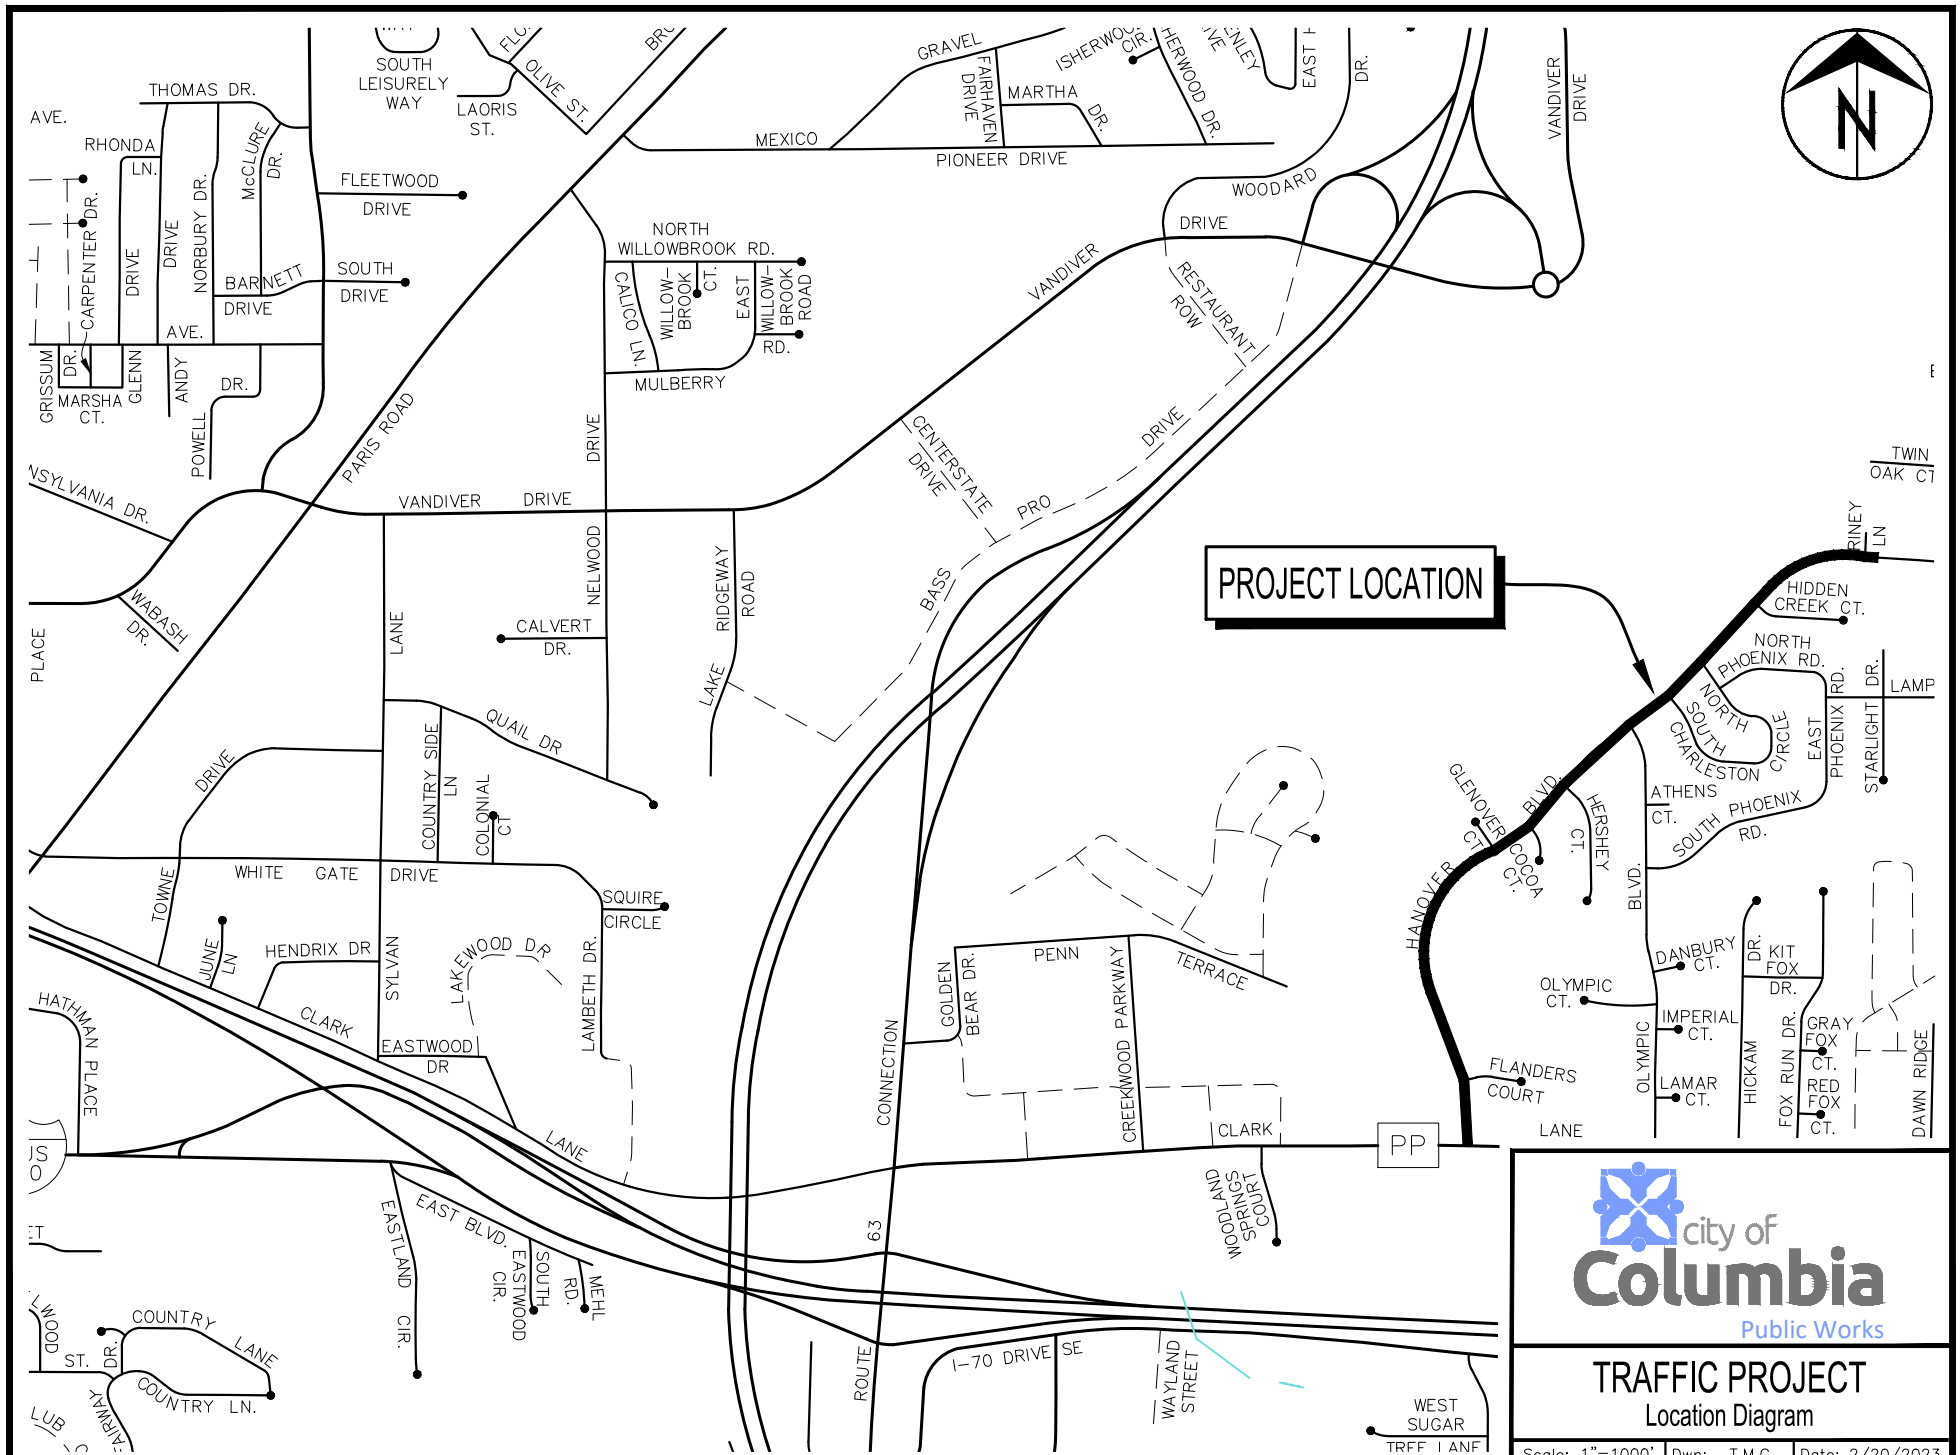

o:\caddproj\traffic\calming\hanover\hanover_trafficcalming.dwg