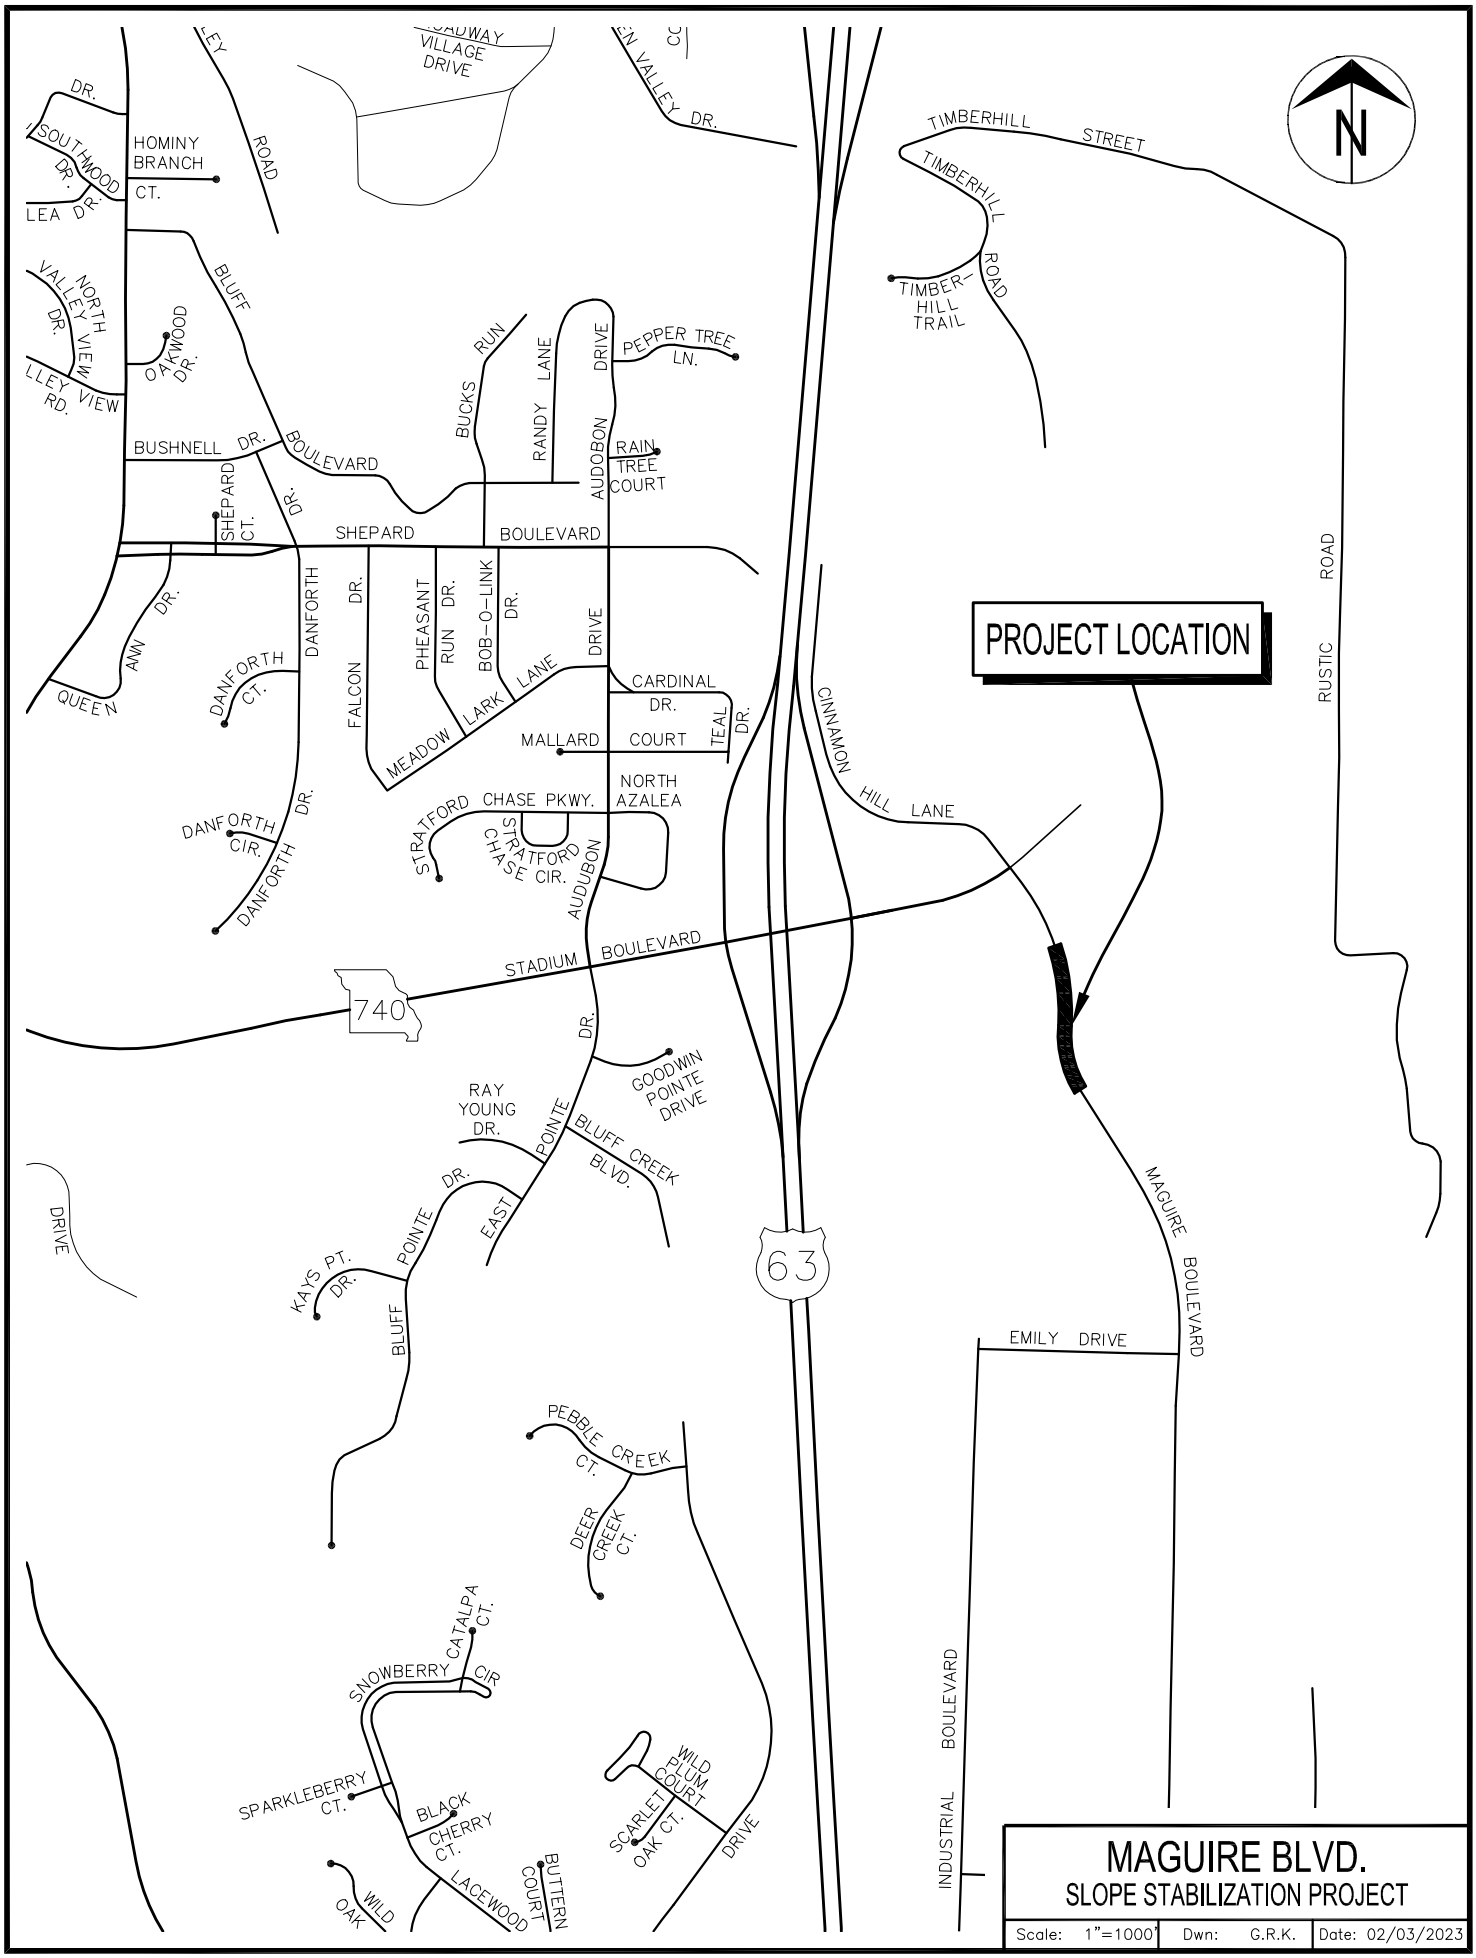

k:\projects\18-side-walk\sidewalk\maguire sidewalk slope stablization\diagrams\maguire sidewalk slope stabilization.dwg