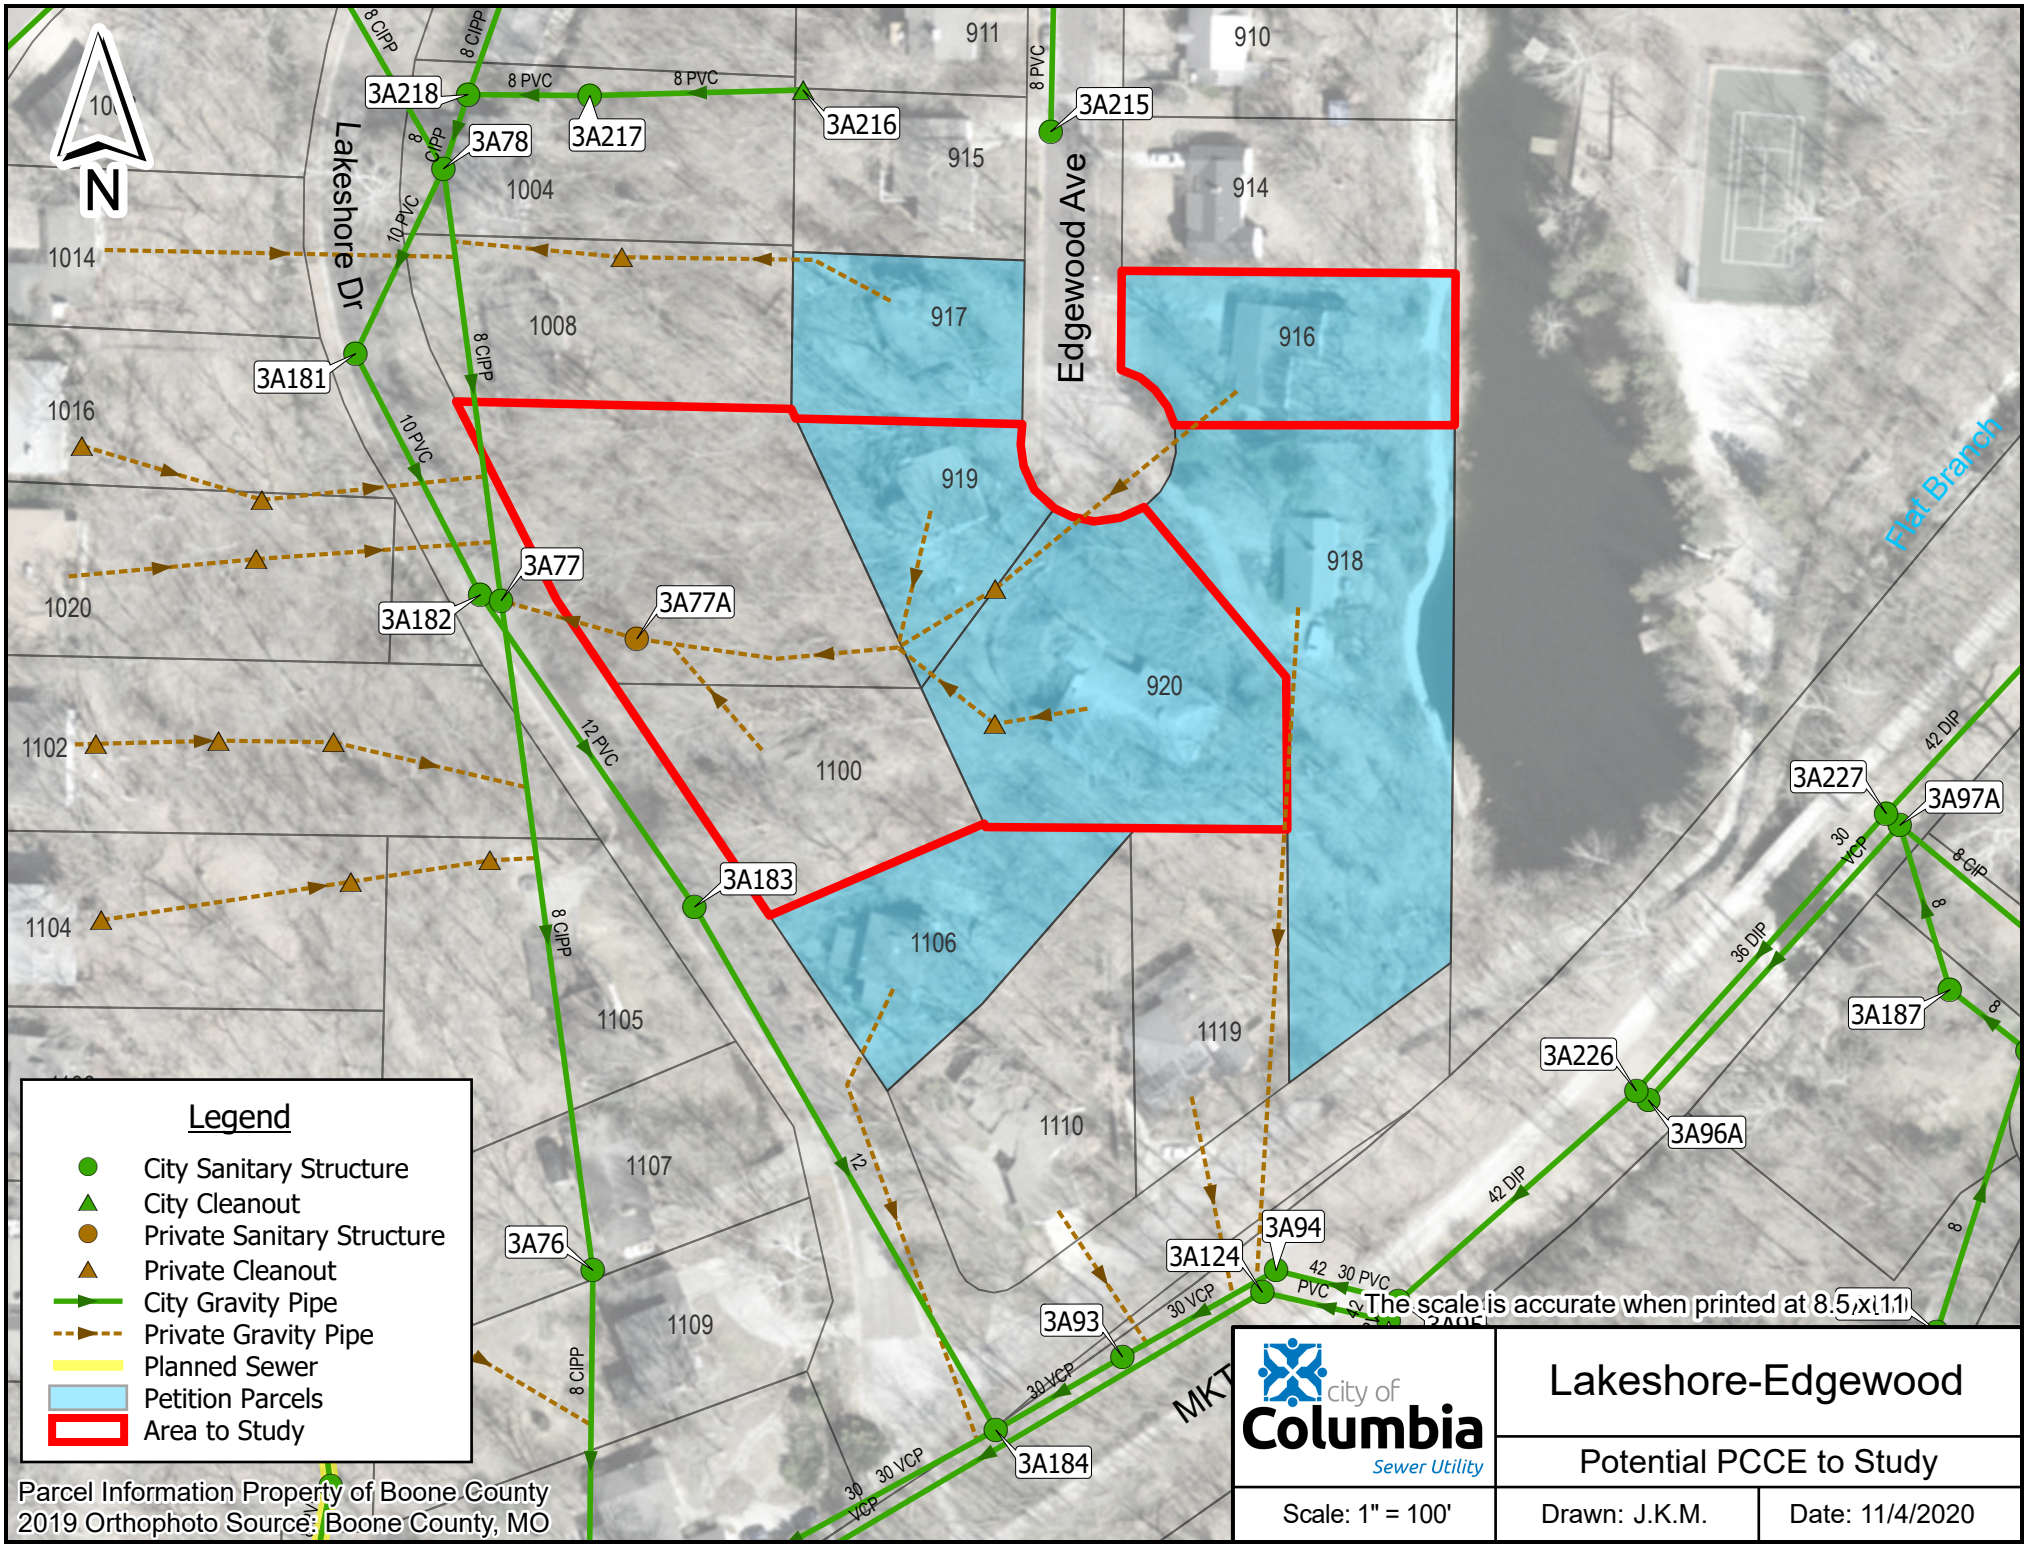
N
Lakeshore Dr
Edgewood Ave
Flat Branch
MKT
3A218
3A217
3A216
3A215
3A78
3A181
3A77
3A182
3A77A
3A183
3A76
3A184
3A93
3A124
3A94
3A227
3A97A
3A226
3A96A
3A187
8 PVC
8 CIPP
10 PVC
12 PVC
12
30 VCP
30 PVC
42 PVC
42 DIP
36 DIP
8 CIP
911
910
915
914
1004
1014
1008
917
916
1016
919
918
1020
920
1102
1100
1104
1106
1105
1119
1110
1107
1109
Legend
City Sanitary Structure
City Cleanout
Private Sanitary Structure
Private Cleanout
City Gravity Pipe
Private Gravity Pipe
Planned Sewer
Petition Parcels
Area to Study
Parcel Information Property of Boone County
2019 Orthophoto Source: Boone County, MO
The scale is accurate when printed at 8.5 x 11
city of Columbia Sewer Utility
Lakeshore-Edgewood
Potential PCCE to Study
Scale: 1" = 100'
Drawn: J.K.M.
Date: 11/4/2020