1'-6⅝"
6'-0"
28'-3"
78'-0"
8'-3"
25'-0"
37'-4"
41'-4"
2'-0"
25'-0"
9'-1"
75'
160'
50'
Sylvan Ln
Sylvan Ln
Eastwo

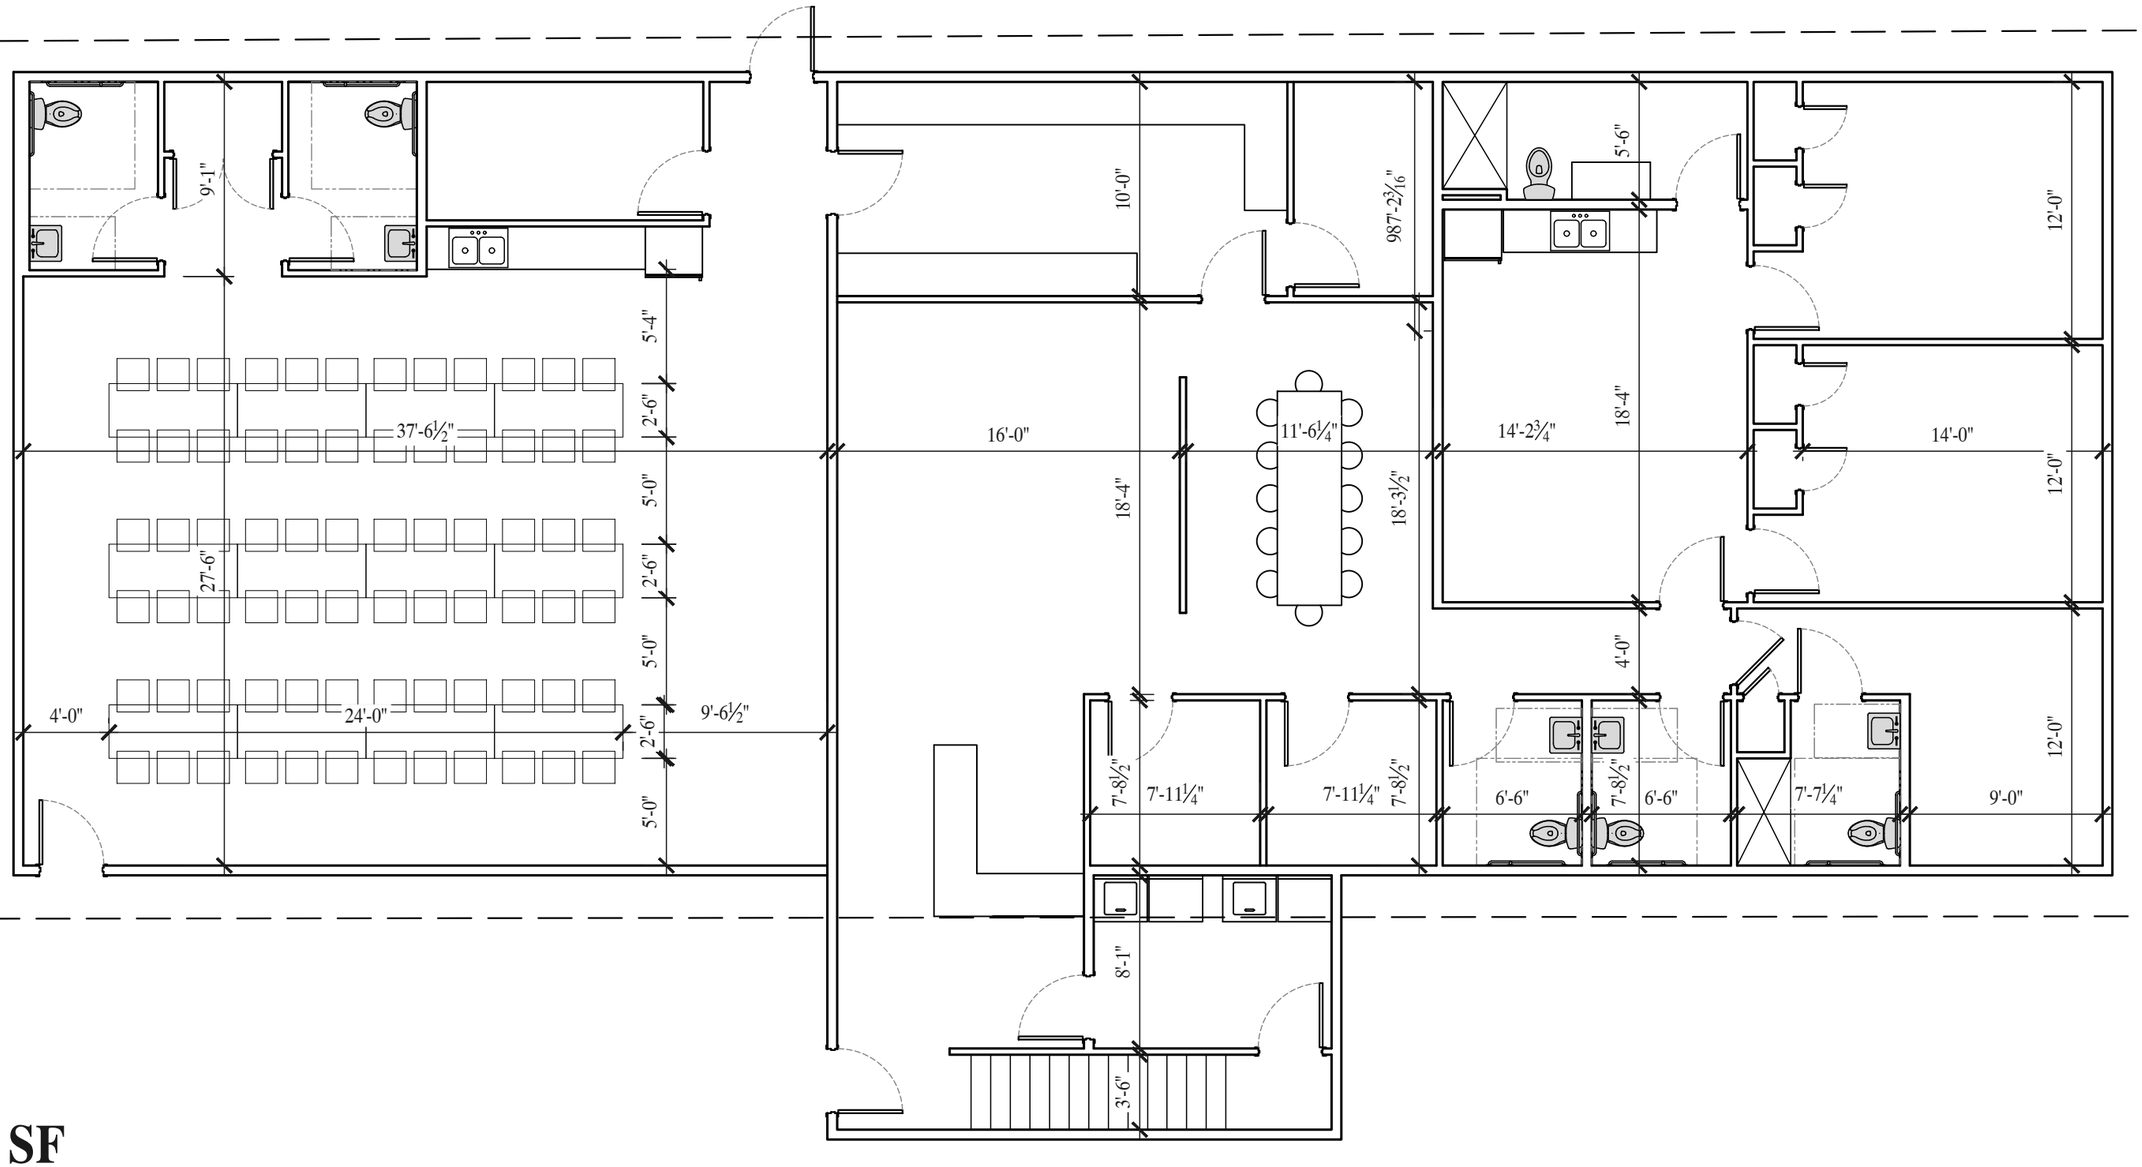
9'-1"
5'-4"
2'-6"
37'-6½"
5'-0"
2'-6"
27'-6"
5'-0"
2'-6"
4'-0"
24'-0"
9'-6½"
5'-0"
10'-0"
987'-2³⁄₁₆"
16'-0"
11'-6¼"
18'-4"
18'-3½"
5'-6"
14'-2¾"
18'-4"
14'-0"
12'-0"
12'-0"
4'-0"
7'-8½"
7'-11¼"
7'-11¼"
7'-8½"
6'-6"
7'-8½"
6'-6"
7'-7¼"
9'-0"
12'-0"
8'-1"
3'-6"

3,971 SF

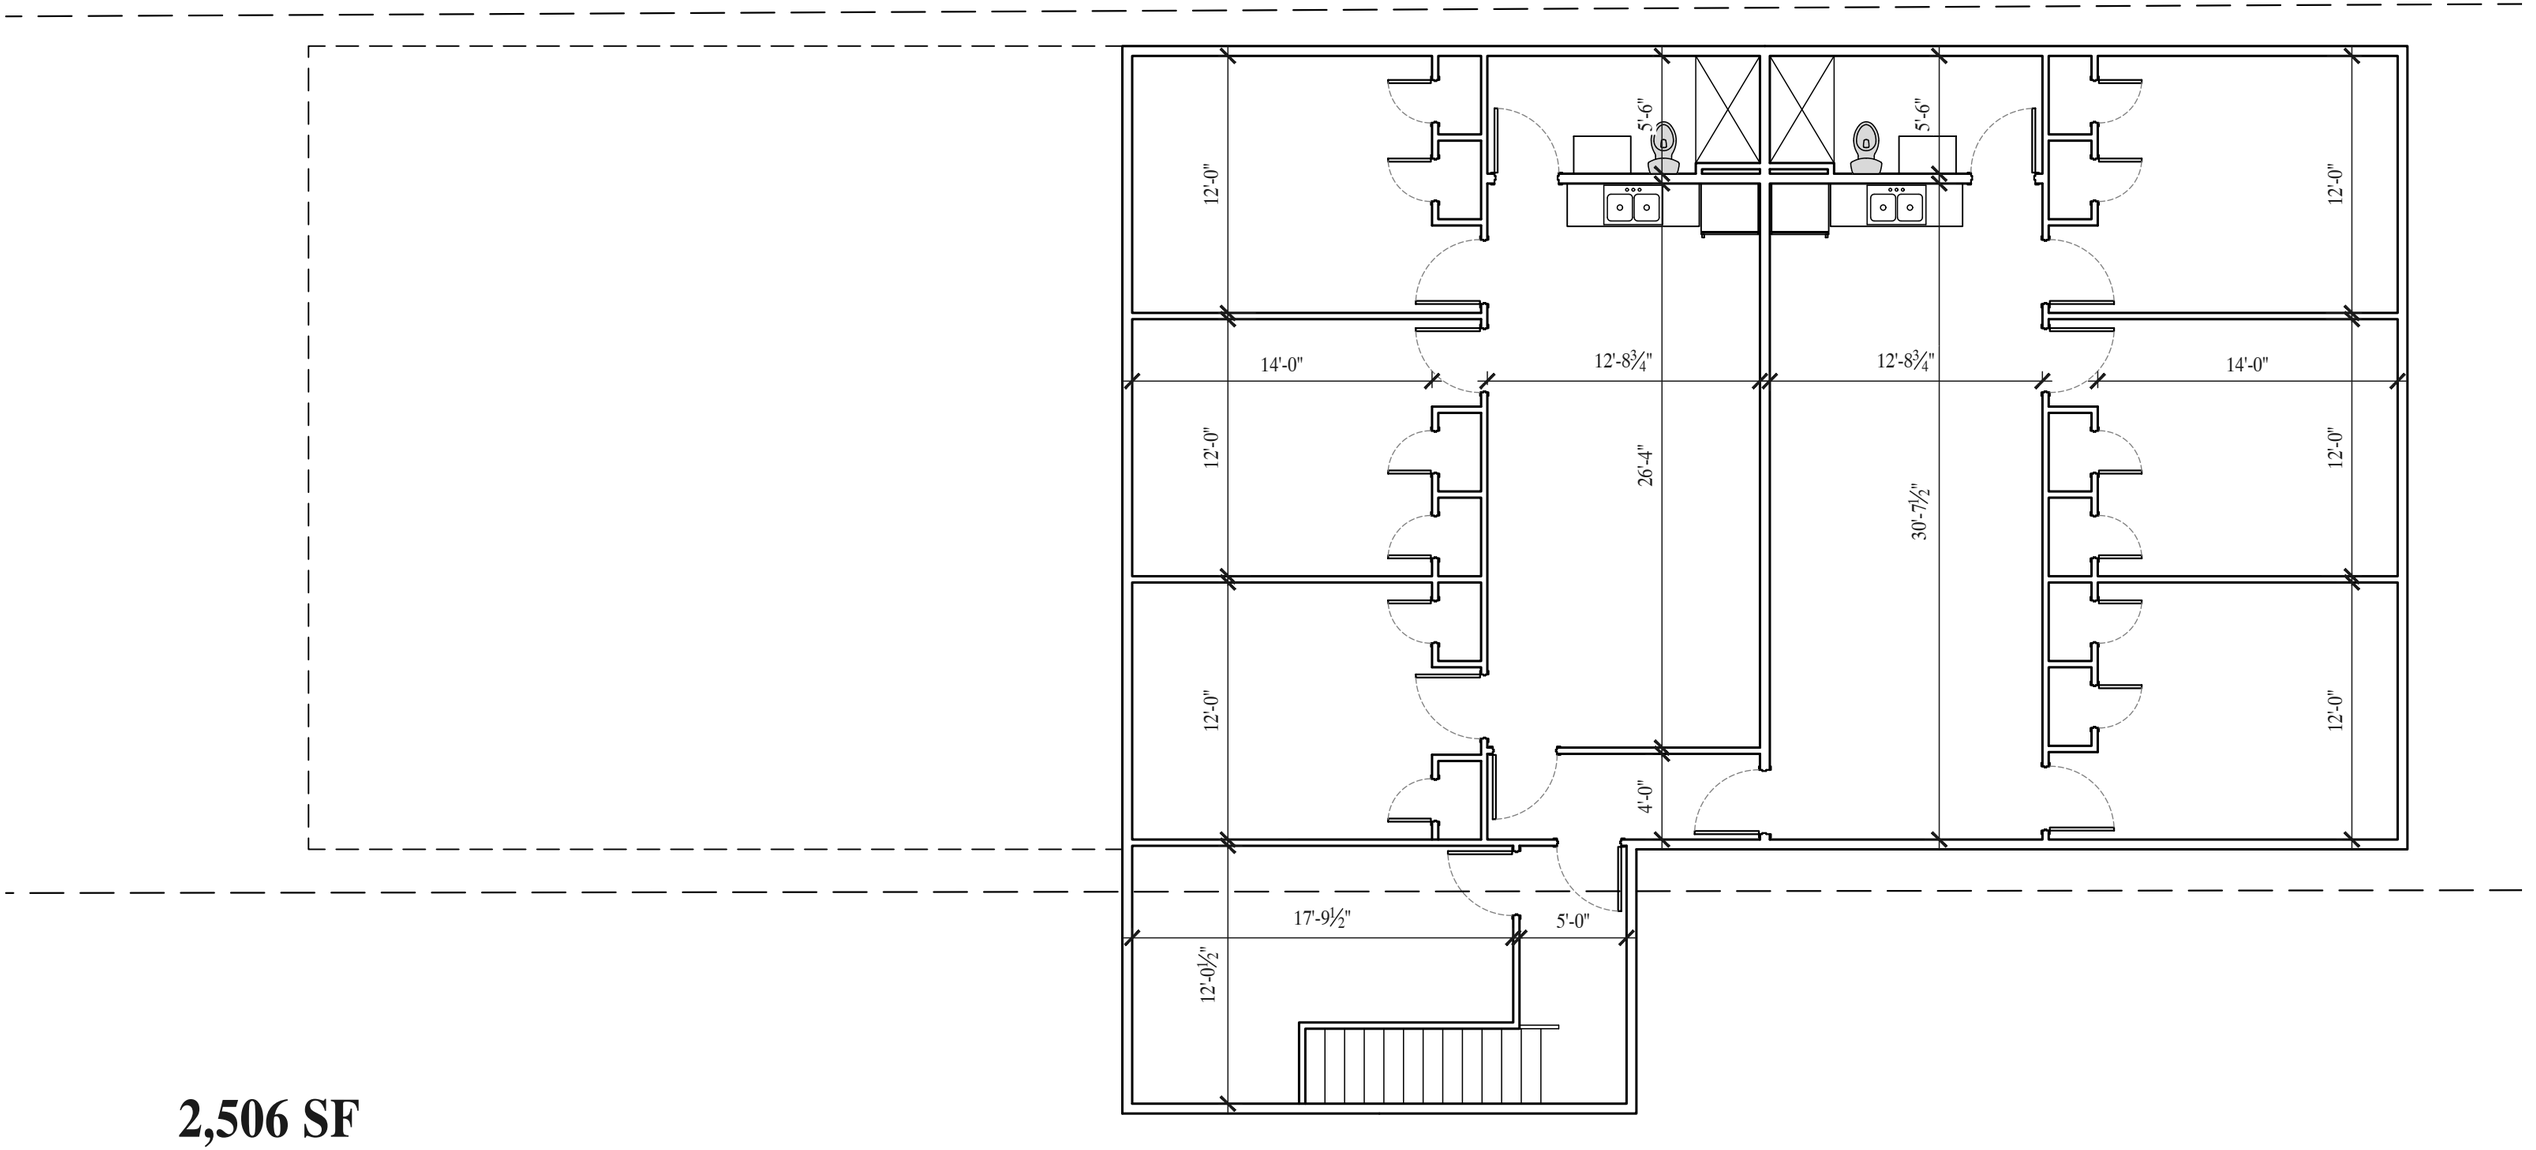
5'-6"
5'-6"
12'-0"
12'-0"
14'-0"
12'-8¾"
12'-8¾"
14'-0"
12'-0"
26'-4"
30'-7½"
12'-0"
12'-0"
12'-0"
12'-0"
4'-0"
17'-9½"
5'-0"
12'-0½"

2,506 SF