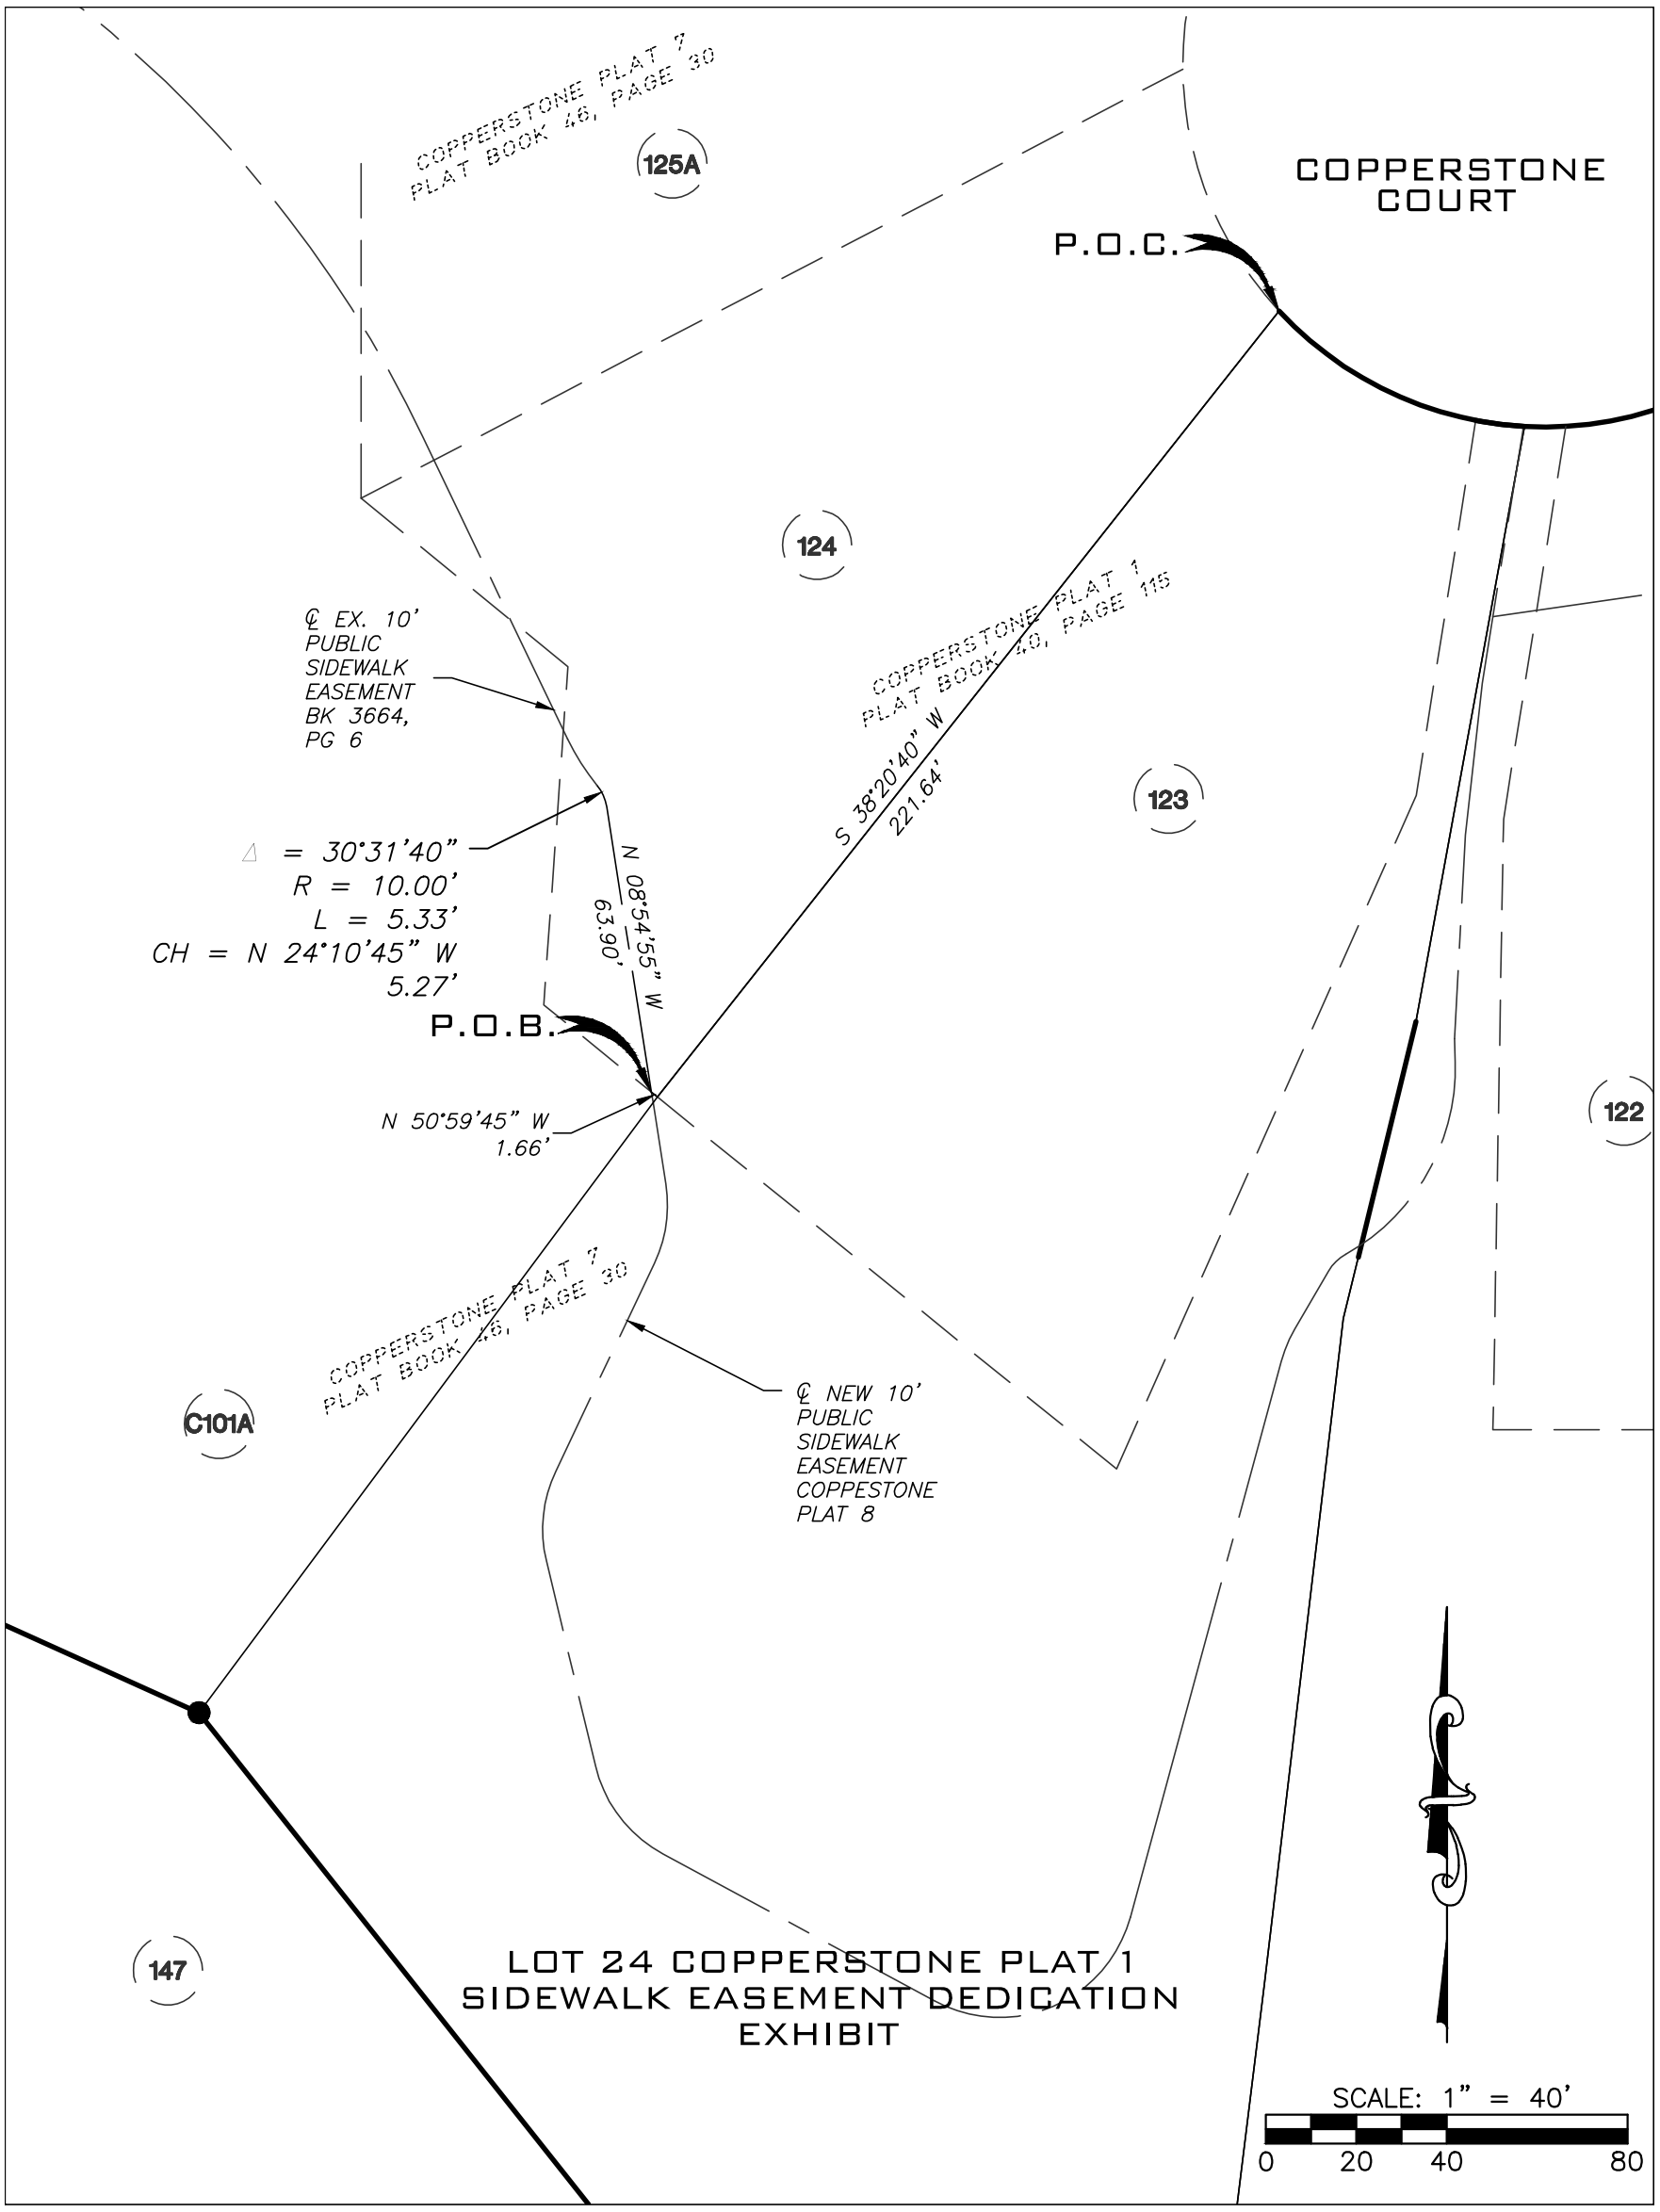
COPPERSTONE PLAT 7
PLAT BOOK 46, PAGE 30
125A
COPPERSTONE
COURT
P.O.C.
124
℄ EX. 10'
PUBLIC
SIDEWALK
EASEMENT
BK 3664,
PG 6
COPPERSTONE PLAT 1
PLAT BOOK 40, PAGE 115
S 38°20'40" W
221.64'
123
△ = 30°31'40"
R = 10.00'
L = 5.33'
CH = N 24°10'45" W
5.27'
N 08°54'55" W
63.90'
P.O.B.
N 50°59'45" W
1.66'
122
COPPERSTONE PLAT 7
PLAT BOOK 46, PAGE 30
C101A
℄ NEW 10'
PUBLIC
SIDEWALK
EASEMENT
COPPESTONE
PLAT 8
147
LOT 24 COPPERSTONE PLAT 1
SIDEWALK EASEMENT DEDICATION
EXHIBIT
SCALE: 1" = 40'
0
20
40
80